



CONSILIUL JUDEȚEAN MEHEDINȚI
Calea Traian nr. 89, Drobeta Turnu Severin, Mehedinți, România
Tel: +40 372521102

Fax: +40 372521112

Nr. 37 din 29.03.2021

PROIECT DE HOTĂRÂRE

privind aprobarea proiectului "Spital modular mobil in judetul Mehedinti pentru cresterea capacitatii de combatere a crizei COVID-19", SMIS 151239, propus spre finanțare în cadrul Programului Operațional Infrastructură Mare 2014-2020, Axa prioritară 9 „Protejarea sănătății populației în contextul pandemiei cauzate de COVID-19”, Obiectivul Specific (OS) 9.1 "Creșterea capacității de gestionare a crizei sanitare COVID-19"

Având în vedere Referatul de aprobare al Președintelui Consiliului Județean Mehedinți nr. 3865/29.03.2021, și Raportul Direcției Managementul Proiectelor, Dezvoltare Durabilă, Turism nr. 3866/29.03.2021,

În temeiul dispozițiilor art. 104 alin (1) lit. m), art. 173 alin. (1) lit. b) și ale art. 182 coroborat cu art. 196, alin. (1), lit. a) din Ordonanța de Urgență nr. 57 din 3 iulie 2019 privind Codul administrativ;

CONSILIUL JUDEȚEAN MEHEDINȚI HOTĂRĂȘTE:

Art.1. Se aprobă proiectul "Spital modular mobil in judetul Mehedinti pentru cresterea capacitatii de combatere a crizei COVID-19", SMIS 151239, propus spre finanțare în cadrul Programului Operațional Infrastructură Mare 2014-2020, Axa prioritară 9 „Protejarea sănătății populației în contextul pandemiei cauzate de COVID-19”, Obiectivul Specific (OS) 9.1 "Creșterea capacității de gestionare a crizei sanitare COVID-19".

Art.2. Se aproba valoarea totală a proiectului în cuantum de 2.988.772,75 euro cu TVA, fonduri nerambursabile eligibile.

Art.3. Se aproba documentația tehnico-economică pentru obiectivul de investiții și lista echipamentelor/dotărilor propuse prin proiect, respectiv Anexa 1 și Anexa 2, ce fac parte integrantă din prezenta hotărâre.



CONSILIUL JUDEȚEAN MEHEDINȚI
Calea Traian nr. 89, Drobeta Turnu Severin, Mehedinți, România
Tel: +40 372521102

Fax: +40 372521112

Art.4. Prin grija Serviciului Administrație Publică Locală, Relația cu Consiliul Județean, Petiții, prezenta hotărâre se va comunica Spitalului Județean de Urgență Drobeta Turnu Severin, celor interesați și Instituției Prefectului-Județul Mehedinți.

Adoptată astăzi,2021, în municipiul Drobeta Turnu Severin.

INIȚIATOR:
PREȘEDINTE,
Av. Aladin Gigi Georgescu

AVIZEAZĂ:
SECRETARUL GENERAL AL JUDEȚULUI,
Jr. Ștefan Ladislau Mednyanszky

Anexa 1. la H.C.P.
Nr. — / —

PROIECTANT: S.C. SEIRA RAV AUTOMATIC S.R.L.

DEVIZ GENERAL
privind cheltuielile necesare realizării obiectivului de investiție
„Spital modular mobil în județul Mehedinți pentru creșterea capacității de combatere a crizei COVID-19”

Nr. crt.	Denumirea capitolului și subcapitolului de cheltuieli	VALOARE TOTALA		
		Valoare fără TVA	TVA	Valoare cu TVA
		LEI	LEI	LEI
CAPITOLUL 1				
Cheltuieli pentru obținerea și amenajarea terenului				
1.1	Obținere teren	-	-	-
1.2	Amenajare teren	-	-	-
1.3	Amenajări pt. protecția mediului	-	-	-
1.4	Cheltuieli pentru relocarea/protecția utilităților	43.000,00	8.170,00	51.170,00
TOTAL CAPITOL 1		43.000,00	8.170,00	51.170,00
CAPITOLUL 2				
Cheltuieli pentru asigurarea utilităților necesare obiectivului				
2.1	Cheltuieli pentru realizarea bransamentului de apă	33.600,00	6.384,00	39.984,00
2.2	Cheltuieli pentru realizarea bransamentului de canalizare	7.500,00	1.425,00	8.925,00
2.3	Cheltuieli pentru realizarea racordului de alimentare cu energie electrică + Punct de transformare 400kVA	598.185,50	113.655,25	711.840,75
TOTAL CAPITOL 2		639.285,50	121.464,25	760.749,75
CAPITOLUL 3				
Cheltuieli pentru proiectare și asistență tehnică				
3.1	Studii	-	-	-
3.1.1	Studii de teren	-	-	-
3.1.2	Raport privind impactul asupra mediului	-	-	-
3.1.3	Alte studii specifice	-	-	-
3.2	Documentații-suport și cheltuieli pentru obținerea de avize, acorduri și autorizații	1.418,57	269,53	1.688,10
3.3	Expertizare tehnică	-	-	-
3.4	Certificarea performanței energetice și auditul energetic al clădirilor (la terminarea lucrărilor)	3.546,43	673,82	4.220,25
3.5	Proiectare	342.901,97	65.151,37	408.053,35
3.5.1	Temă de proiectare	-	-	-
3.5.2	Studiu de fezabilitate	-	-	-
3.5.3	Studiu de fezabilitate/documentație de avizare a lucrărilor de intervenții și deviz general	-	-	-
3.5.4	Documentațiile tehnice necesare în vederea obținerii avizelor/acordurilor/autorizațiilor	171.450,98	32.575,69	204.026,67
3.5.5	Verificarea tehnică de calitate a proiectului tehnic și a detaliilor de execuție	34.290,20	6.515,14	40.805,34
3.5.6	Proiect tehnic și detalii de execuție	137.160,79	26.060,55	163.221,34
3.6	Organizare proceduri achiziție	-	-	-
3.7	Consultanță	95.464,34	18.138,22	113.602,56
3.7.1	Managementul de proiect pentru obiectivul de investiții	35.464,34	6.738,22	42.202,56
3.7.2	Auditul financiar	60.000,00	11.400,00	71.400,00
3.7.3	Consultanță pentru managementul proiectului	-	-	-
3.8	Asistență tehnică	142.875,82	27.146,41	170.022,23
3.8.1	Asistență tehnică din partea proiectantului	28.575,16	5.429,28	34.004,44
3.8.1.1	- pe perioada de execuție a lucrărilor	21.431,37	4.071,96	25.503,33
3.8.1.2	- pentru participarea proiectantului la fazele incluse în programul de control al lucrărilor de execuție, avizat de către Inspectoratul de Stat în Construcții	7.143,79	1.357,32	8.501,11
3.8.2	Dirigență de șantier	114.300,66	21.717,13	136.017,79
TOTAL CAPITOL 3		586.207,13	111.379,35	697.586,49
CAPITOLUL 4				
Cheltuieli pentru investiția de bază				
4.1	Construcții și instalații	5.075.747,27	964.391,98	6.040.139,25
4.1.1	OBIECT 1 - Construcție Spital Modular Mobil cu 29 Paturi	5.075.747,27	964.391,98	6.040.139,25
4.2	Montaj utilaj tehnologic	125.257,71	23.798,96	149.056,67
4.2.1	OBIECT 1 - Construcție Spital Modular Mobil cu 29 Paturi	125.257,71	23.798,96	149.056,67
4.3	Utilaje, echipamente tehnologice și funcționale care necesită montaj	1.252.577,13	237.989,65	1.490.566,78
4.3.1	OBIECT 1 - Construcție Spital Modular Mobil cu 29 Paturi	1.252.577,13	237.989,65	1.490.566,78
4.4	Utilaje, echipamente tehnologice și funcționale care nu necesită montaj și echip de transp.	-	-	-
4.5	Dotări	3.409.243,02	647.756,17	4.056.999,19
4.5.1	OBIECT 2 - Dotări tehnologice medicale	3.409.243,02	647.756,17	4.056.999,19
4.6	Active necorporale	-	-	-
TOTAL CAPITOL 4		9.862.825,13	1.873.936,77	11.736.761,89
CAPITOLUL 5				
Alte cheltuieli				
5.1	Organizare de șantier 1% (cap.1.2.+1.3.+1.4.+2+4.1.)	57.580,33	10.940,26	68.520,59
5.1.1	Lucrări de construcții 70% (cap.5.1.)	40.306,23	7.658,18	47.964,41
5.1.2	Cheltuieli conexe organizării șantierului 30%(cap.5.1.)	17.274,10	3.282,08	20.556,18
5.2	Comisioane, cote, taxe, costul creditului	312.886,81	-	312.886,81
5.2.1	Comisioanele și dobânzile aferente creditului băncii finanțatoare	-	-	-



5.2.2	Cota aferență ISC pentru controlul calității lucrărilor de construcții 0,5% cap.(1.2+1.3+1.4+2+4.1+4.2+5.1.1)	255,802.67	-	255,802.67
5.2.3	Cota aferență ISC pentru controlul statului în amenajarea teritoriului, urbanism și pentru autorizarea lucrărilor de construcții 0,1% (cap4.1+cap5.1.1)	51,160.53	-	51,160.53
5.2.4	Cota aferență Casii Sociale a Constructorilor - CSC 0,1% cap.(1.2+1.3+1.4+2+4.1+4.2+5.1.1)	5,923.60	-	5,923.60
5.2.5	Taxe pentru scorduri, avize conforme și autorizația de construire/definiție	-	-	-
5.3.	Cheltuieli diverse și neprevăzute	762,164.54	144,811.26	906,975.80
5.3.1	Cheltuieli diverse și neprevăzute = 10% (1.2+1.3+1.4+2+5.5+3.8+4.1.1+4.1.2+4.2+4.3+4.4+4.5)	762,164.54	144,811.26	906,975.80
5.4	Cheltuieli pentru informare și publicitate	8,403.36	1,596.64	10,000.00
5.4.1	Cheltuieli pentru informare și publicitate	8,403.36	1,596.64	10,000.00
TOTAL CAPITOL 5		1,141,035.04	157,348.16	1,298,383.20
CAPITOLUL 6				
Cheltuieli pentru probe tehnologice și teste și predare la beneficiar				
6.1	Pregătire personal exploatare	5,500.00	1,045.00	6,545.00
6.2	Probe tehnologice și teste	18,788.66	3,569.85	22,358.51
TOTAL CAPITOL 6		24,288.66	4,614.85	28,903.51
TOTAL GENERAL		12,296,641.46	2,276,913.38	14,573,554.84
Din care: C+M (1.2+1.3+1.4+2+4.1+4.2+5.1.1)		5,923,596.71	1,125,483.37	7,049,080.08

VALOARE TOTALĂ ÎN EURO CU T.V.A. 2,988,772.757

Intocmit,

In preturi la data de: 26-03-2021
1 Euro = 4.8761 lei
TVA: 19%
Intocmit la data de: 26-03-2021



Radu Zamfirescu
S.C. SEIRA RAV AUTOMATIC S.R.L.

Aprobat
Președintele
ALADIN GIGI GEORGESCU



12.	DEFIBRILATOR CU PEACEMAKER	10,054.76	2	BUC	20,109.51		
13.	ASPIRATOARE MOBILE	1,000.00	4	BUC	4,000.00		
14.	APARATE OXIGENOTERAPIE HIGH-FLOW	5,613.09	25	BUC	140,327.31		
15.	PATURI TERAPIE INTENSIVA CU SALTEA ANTIESCARA	10,023.02	10	BUC	100,230.16		
16.	STATIE CU 4 INJECTOMATE	9,761.90	10	BUC	97,619.00		
17.	STATIE CU 5 MONITORE FUNCTII VITALE	26,913.48	2	BUC	53,826.95		
18.	APARAT VENTILATIE TRANSPORT	31,892.29	1	BUC	31,892.29		
19.	SISTEM INCALZIRE PACIENT	7,071.03	2	BUC	14,142.06		



20.	SISTEM INCALZIRE- RACIRE A AERULUI CU FILTRU HEPA	8,541.66	2	BUC	17,083.32		
21.	STATIE DE APA PENTRU 2 APARATE DE HEMODIALIZA	23,916.65	1	BUC	23,916.65		
22.	ECHOGRAF PORTABIL CU SONDA DE ABDOMEN SI VASE	35,746.44	1	BUC	35,746.44		
23.	TROLIU MEDICAMENTE SI MATERIALE SANITARE	1,880.89	10	BUC	18,808.94		
24.	DULAP MEDICAMENTE	600.00	5	BUC	3,000.00		
25.	MASA TRATAMENT	322.14	15	BUC	4,832.14		
26.	CANAPEA CONSULTATII	780.95	2	BUC	1,561.90		
27.	MASA SERVIT LA PAT	136.74	29	BUC	3,965.38		



28.	APARAT VENTILATIE MECANICA	6,101.19	4	BUC	24,404.75		
	TOTAL GENERAL				917,645.04		

Solicitant (inclusiv parteneri, dupa caz): SPITALUL JUDETEAN DE URGENTA DROBETA TURNU SEVERIN
CONSILIUL JUDETEAN MEHEDINTI
Cursul INFOREURO | Curs BNR februarie 2021 = 4.8761lei/euro

SPITALUL JUDETEAN DE URGENTA DROBETA TURNU SEVERIN,
Manager,
Dr. Bobilca Mohora Eleonora

Director financiar contabil,
Ec. Titea Simona

Director Ingridiri,
As. Boboloi Elena

Intocmit,
Ec. Cazn Gianina

CONSILIUL JUDETEAN MEHEDINTI,

Presedinte,

av. Aladin Georgescu

Director executiv,

prof. Ing. Silvia Tranca



[Handwritten signature]



CONSILIUL JUDEȚEAN MEHEDINȚI

Calea Traian nr. 89, Drobeta Turnu Severin, Mehedinți, România
Tel: +40 372521102

Fax: +40 372521112

Nr. 3865 din 29.03.2021

REFERAT DE APROBARE

pentru proiectul "Spital modular mobil in judetul Mehedinți pentru cresterea capacitatii de combatere a crizei COVID-19", SMIS 151239, propus spre finanțare în cadrul Programului Operațional Infrastructură Mare 2014-2020, Axa prioritară 9 „Protejarea sănătății populației în contextul pandemiei cauzate de COVID-19”, Obiectivul Specific (OS) 9.1 "Creșterea capacității de gestionare a crizei sanitare COVID-19"

Avand in vedere atat evolutia situatiei epidemiologice internationale, cat si pe teritoriul Romaniei, tinind cont de importanta la nivel judetean a Spitalului Judetean de Urgenta Drobeta Turnu Severin din punct de vedere al numarului de cazuri de pacienti infectati cu COVID-19, reiese necesitatea imperativa de a consolida capacitatea de gestionare a crizei sanitare COVID-19 in cadrul spitalului judetean, prin crearea si dotarea Spitalului Judetean de Urgenta Drobeta Turnu Severin cu o unitate mobile, pentru cresterea capabilitatii medicale mobile de diagnostic si tratament utilizate in combaterea raspandirii COVID-19.

Pentru aceasta, UAT Județul Mehedinți în parteneriat cu Spitalul județean de Urgență Drobeta Turnu Severin au pregătit cererea de finanțare "Spital modular mobil in judetul Mehedinți pentru cresterea capacitatii de combatere a crizei COVID-19", SMIS 151239, cu termen de depunere 30.03.2021, cu scopul creșterii capacitatii de gestionare a crizei sanitare COVID-19 la nivelul judetului Mehedinți.

Pornind de la analiza situatiei actuale, a deficientelor inregistrate, precum si a capacitatilor spitalului, ce permit cresterea capacitatii (din punct de vedere al resurselor umane si al terenului disponibil), a fost identificat urmatorul obiectiv specific, care va asigura atingerea obiectivului general al proiectului: crearea si dotarea unui spital modular mobil (containere de logistica medicala) pentru cresterea capabilitatii medicale mobile de diagnostic si tratament utilizate in combaterea raspandirii COVID-19.

Detalii și principalii indicatori tehnico-economici privind obiectivului de investiție "Spital modular mobil in judetul Mehedinți pentru cresterea capacitatii de combatere a crizei COVID-19" și lista echipamentelor/dotărilor propuse prin proiect se regasesc sunt descrise în Documentația tehnico-economică atașată (Anexa 1), respectiv Anexa 10 din Ghidul Solicitantului O.S. 9.1 (Anexa 2).

Față de cele prezentate, vă solicit aprobarea proiectului de hotărâre privind aprobarea proiectului "Spital modular mobil in judetul Mehedinți pentru cresterea capacitatii de combatere a crizei COVID-19", SMIS 151239, propus spre finanțare în cadrul Programului Operațional Infrastructură Mare 2014-2020, Axa prioritară 9 „Protejarea sănătății populației în contextul pandemiei cauzate de COVID-19”, Obiectivul Specific (OS) 9.1 "Creșterea capacității de gestionare a crizei sanitare COVID-19".

INIȚIATOR:

PREȘEDINTE,

Av. Alădin Gigi Georgescu



CONSILIUL JUDEȚEAN MEHEDINȚI

Calea Traian nr. 89, Drobeta Turnu Severin, Mehedinți, România
Tel: +40 372521102

Fax: +40 372521112

Nr. 3866 din 29.03.2021

RAPORT DE SPECIALITATE

pentru aprobarea proiectului "Spital modular mobil in judetul Mehedinti pentru cresterea capacitatii de combatere a crizei COVID-19", SMIS 151239, propus spre finanțare în cadrul Programului Operațional Infrastructură Mare 2014-2020, Axa prioritară 9 „Protejarea sănătății populației în contextul pandemiei cauzate de COVID-19”, Obiectivul Specific (OS) 9.1 "Creșterea capacității de gestionare a crizei sanitare COVID-19"

Avand in vedere atat evolutia situatiei epidemiologice internationale, cat si pe teritoriul Romaniei, tinind cont de importanta la nivel judetean a Spitalului Judetean de Urgenta Drobeta Turnu Severin din punct de vedere al numarului de cazuri de pacienti infectati cu COVID-19, reiese necesitatea imperativa de a consolida capacitatea de gestionare a crizei sanitare COVID-19 in cadrul spitalului judetean, prin crearea si dotarea Spitalului Judetean de Urgenta Drobeta Turnu Severin cu o unitate mobile, pentru cresterea capabilitatii medicale mobile de diagnostic si tratament utilizate in combaterea raspandirii COVID-19.

Pentru aceasta, UAT Județul Mehedinți în parteneriat cu Spitalul județean de Urgență Drobeta Turnu Severin au pregătit cererea de finanțare "Spital modular mobil in judetul Mehedinti pentru cresterea capacitatii de combatere a crizei COVID-19", SMIS 151239, cu termen de depunere 30.03.2021.

Obiectivul general al proiectului "Spital modular mobil in judetul Mehedinti pentru cresterea capacitatii de combatere a crizei COVID-19", in accord cu rezultatele urmarite prin Programul Operational Infrastructura Mare 2014-2020, Axa Prioritara 9 Protejarea sanatatii populatiei in contextual pandemiei cauzate de COVID-19, Obiectivul Specific 9.1 Creșterea capacității de gestionare a crizei sanitare COVID-19, a fost stabilit ca fiind cresterea capacitatii de gestionare a crizei sanitare COVID-19 la nivelul judetului Mehedinti. Atingerea obiectivului va contribui la obtinerea rezultatului principal al Axei prioritare 9, respective obtinerea unui raspuns in timp util si efficient al sistemului medical public la criza COVID-19.



CONSILIUL JUDEȚEAN MEHEDINȚI
Calea Traian nr. 89, Drobeta Turnu Severin, Mehedinți, România
Tel: +40 372521102
Fax: +40 372521112

Pornind de la analiza situației actuale, a deficiențelor înregistrate, precum și a capacităților spitalului, ce permit creșterea capacității (din punct de vedere al resurselor umane și al terenului disponibil), a fost identificat următorul obiectiv specific, care va asigura atingerea obiectivului general al proiectului: crearea și dotarea unui spital modular mobil (containere de logistică medicală) pentru creșterea capabilității medicale mobile de diagnostic și tratament utilizate în combaterea răspândirii COVID-19.

Detaliile privind situația juridică și principalii indicatori tehnico-economici ai obiectivului de investiție "Spital modular mobil în județul Mehedinți pentru creșterea capacității de combatere a crizei COVID-19" sunt descrise în Documentația tehnico-economică atașată și identificată ca Anexa 1 la proiectul de hotărâre.

De asemenea, lista echipamentelor/dotărilor propuse prin proiect, respectiv Anexa 10 din Ghidul Solicitantului O.S. 9.1 este atașată și se constituie în Anexa 2 la proiectul de hotărâre.

Față de cele prezentate, supunem spre dezbateră și aprobarea Consiliului județean, proiectul de hotărâre privind aprobarea proiectului "Spital modular mobil în județul Mehedinți pentru creșterea capacității de combatere a crizei COVID-19", SMIS 151239, propus spre finanțare în cadrul Programului Operațional Infrastructură Mare 2014-2020, Axa prioritară 9 „Protejarea sănătății populației în contextul pandemiei cauzate de COVID-19”, Obiectivul Specific (OS) 9.1 "Creșterea capacității de gestionare a crizei sanitare COVID-19".

DIRECȚIA MANAGEMENTUL
PROIECTELOR,
DEZVOLTARE DURABILĂ, TURISM


Director executiv,
Prof. Ing. Silvia Iuliana Trancă

Cabinet Secretarul General
al Județului,

Secretarul General al Județului,
Jr. Ștefan Ladislau Mednyanszky

Întocmit,
Șef serviciu,

Ing. Amalia Livia Vișan

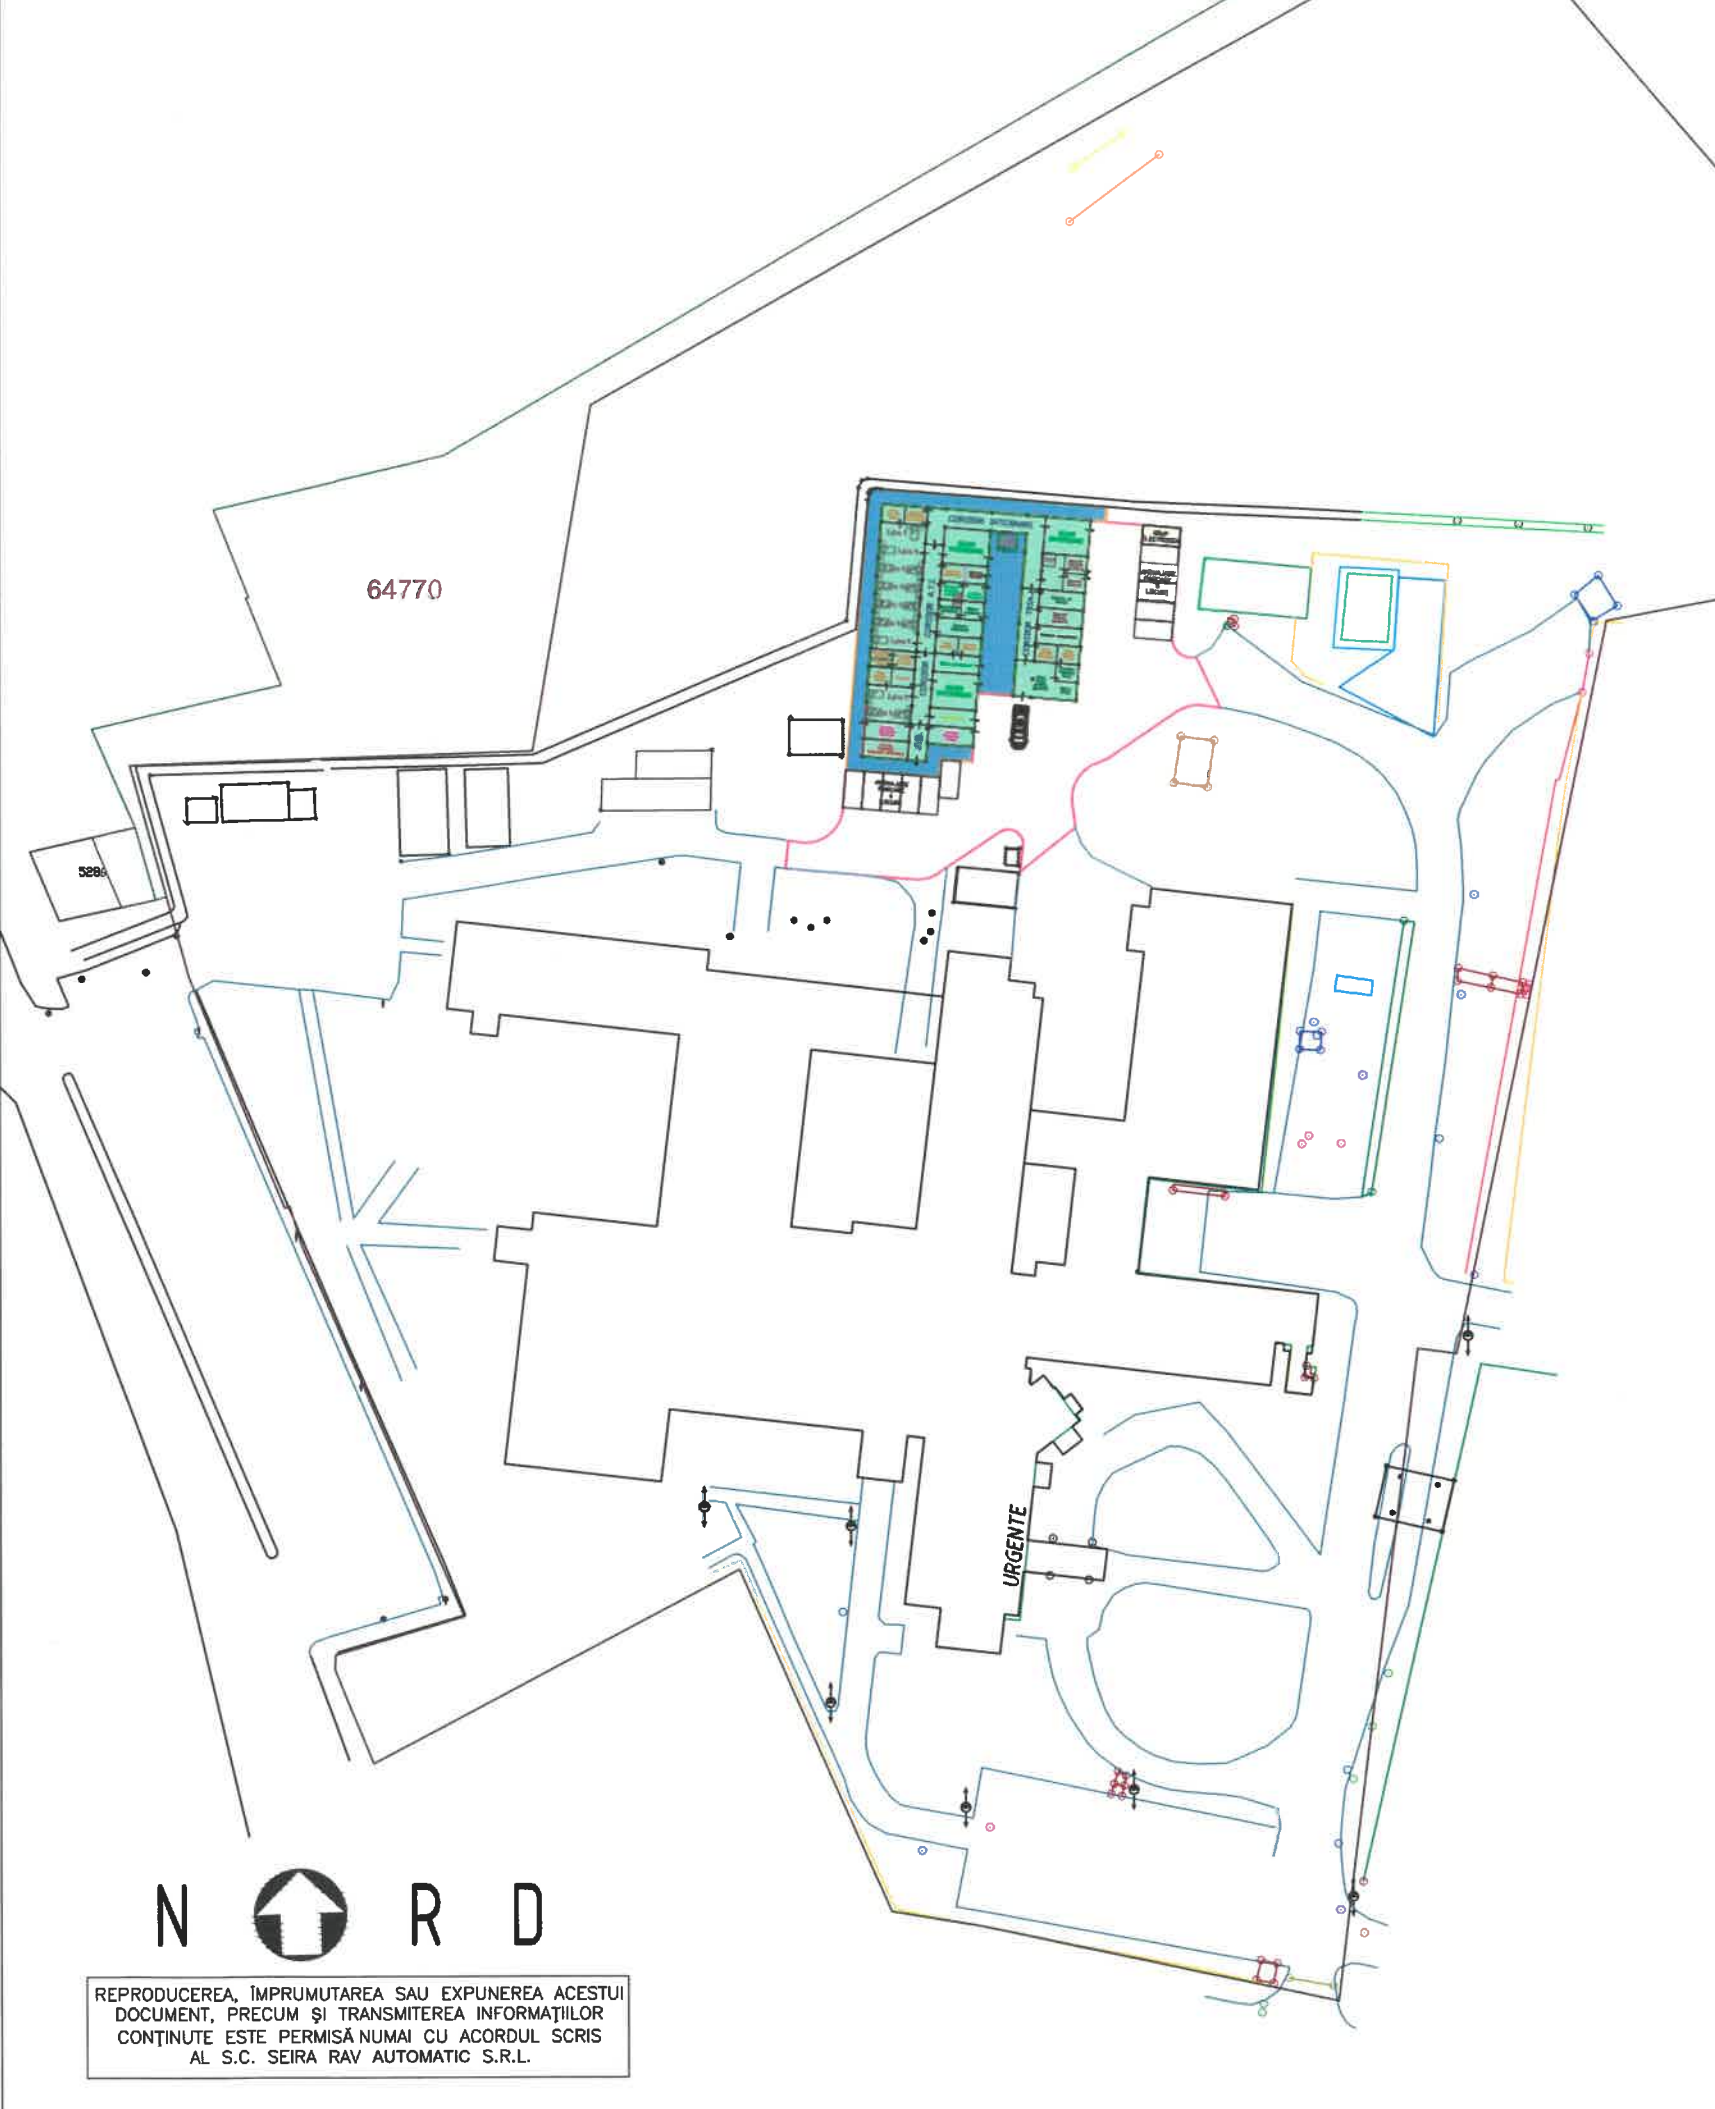

ÎNCADRAREA ÎN ZONĂ

LEGENDA AMENAJĂRI EXTERIOARE	SUPRAFAȚĂ :
PLATFORMA DIN BETON ARMAT DE TIP RUTIER PENTRU DRUMURI - B.C.R. 4,5 - PERIAT	930 mp
PLATFORMA DIN BETON ARMAT DE TIP PIETONAL B.C.R. 3,5 - PERIAT	270 mp
PLATFORMA DIN BETON ARMAT DE TIP RUTIER B.C.R. 3,5 - PERIAT	12.5 mp
SPITAL MODULAR PROPUȘ	A.C. 688.81 mp A.C.D. 1308.50 mp



REPRODUCEREA, ÎMPRUMUTAREA SAU EXPUNEREA ACESTUI DOCUMENT, PRECUM ȘI TRANSMITEREA INFORMAȚIILOR CONȚINUTE ESTE PERMISĂ NUMAI CU ACORDUL SCRIS AL S.C. SEIRA RAV AUTOMATIC S.R.L.

	PROIECTANT DE SPECIALITATE / GENERAL : S.C. SEIRA RAV AUTOMATIC S.R.L. RO 36038677 BUCUREȘTI, ROMANIA E-mail : proiectare@seira.ro Web : WWW.SEIRA.RO		BENEFICIAR: U.A.T. JUDEȚUL MEHEDINȚI	PROIECT NR.: 72
	SPECIFICATIE		TITLU PROIECT: „Spital modular mobil în județul Mehedinți pentru creșterea capacității de combatere a crizei COVID-19”	FAZA: PROP. TEHNICA
SEF PROIECT: ING.: ZAMFIRESCU RADU – ALEXANDRU	NUME	SEMNATURA	SCARA 1:100	TITLU PLANSA: PLAN DE AMPLASAMENT – PROPUȘ –
PROIECTAT: ARH.: BORGHA DAN EUGEN	DESENAT: ARH.: BERBECARU COSMIN	DATA 03.2021	NUMAR DESEN: 72 – GA – 01	FORMAT DESEN: A3
			REVIZIA: 00	



N O R D

REPRODUCEREA, IMPRUMUTAREA SAU EXPUNEREA ACESTUI DOCUMENT, FIECUM SI TRANSMITEREA INFORMATIILOR CONTINUTE ESTE PERMIS NUMAI CU ACORDUL SCRIS AL S.C. SEIRA RAY AUTOMATIC S.R.L.

LEGENDA AMENAJARI EXTERIOARE	SUPRAFATA
PLATFORMA DIN BETON ARMAT DE TIP RUTIER PENTRU DRUMURI B.C.R. A8 - PERBAT	930 mp
PLATFORMA DIN BETON ARMAT DE TIP PIETONAL B.C.R. S.B - PERBAT	270 mp
PLATFORMA DIN BETON ARMAT DE TIP RUTIER B.C.R. A8 - PERBAT	12,5 mp


ARIE CONSTRUITA	688,81 m ²
ARIE CONSTRUIT DCSFASURATA	1308,5 m ²
VOLUM TOTAL AL CLADIRI	3925 m ³
REGIM DE INALTIME AL CLADIRI	P+1E

LEGENDA DOTARI TEHNICE	
AMPLASARE HIDRANTI INTERIORI	
TABLOU ELECTRIC	

Categoria de importanta: -C-
Clasa de importanta: -II-
Gradul de rezistenta la foc: -III-

		PROIECTANT DE EXECUTARE / EXECUTANT: S.C. SEIRA RAY AUTOMATIC S.R.L. RO 38038677 BUCURESTI, ROMANIA <small>E-mail: proiectant@seira-ray.ro www.seira-ray.ro</small>		BENEFICIAR: U.A.T. JUDEȚUL MEHEDINȚI	PROIECT NR: 72
SPECIFICATIE		NUME	SEMNATURA	SCALA	TITLU PLANSĂ:
SEF PROIECT:	ING. DANIELE RACU - ALEXANDRU			1:100	PLAN PARTER SITUATIE PROPUȘA
PROIECTANT:	ING. SERVICI DAN EUGEN			DATA	NUMAR DESEN:
DESENAT:	ING. BERBECCARU COSMIN			03.2021	72 - AR - 01
					FORMAT BUCU: A1
					REVIZIA: 00



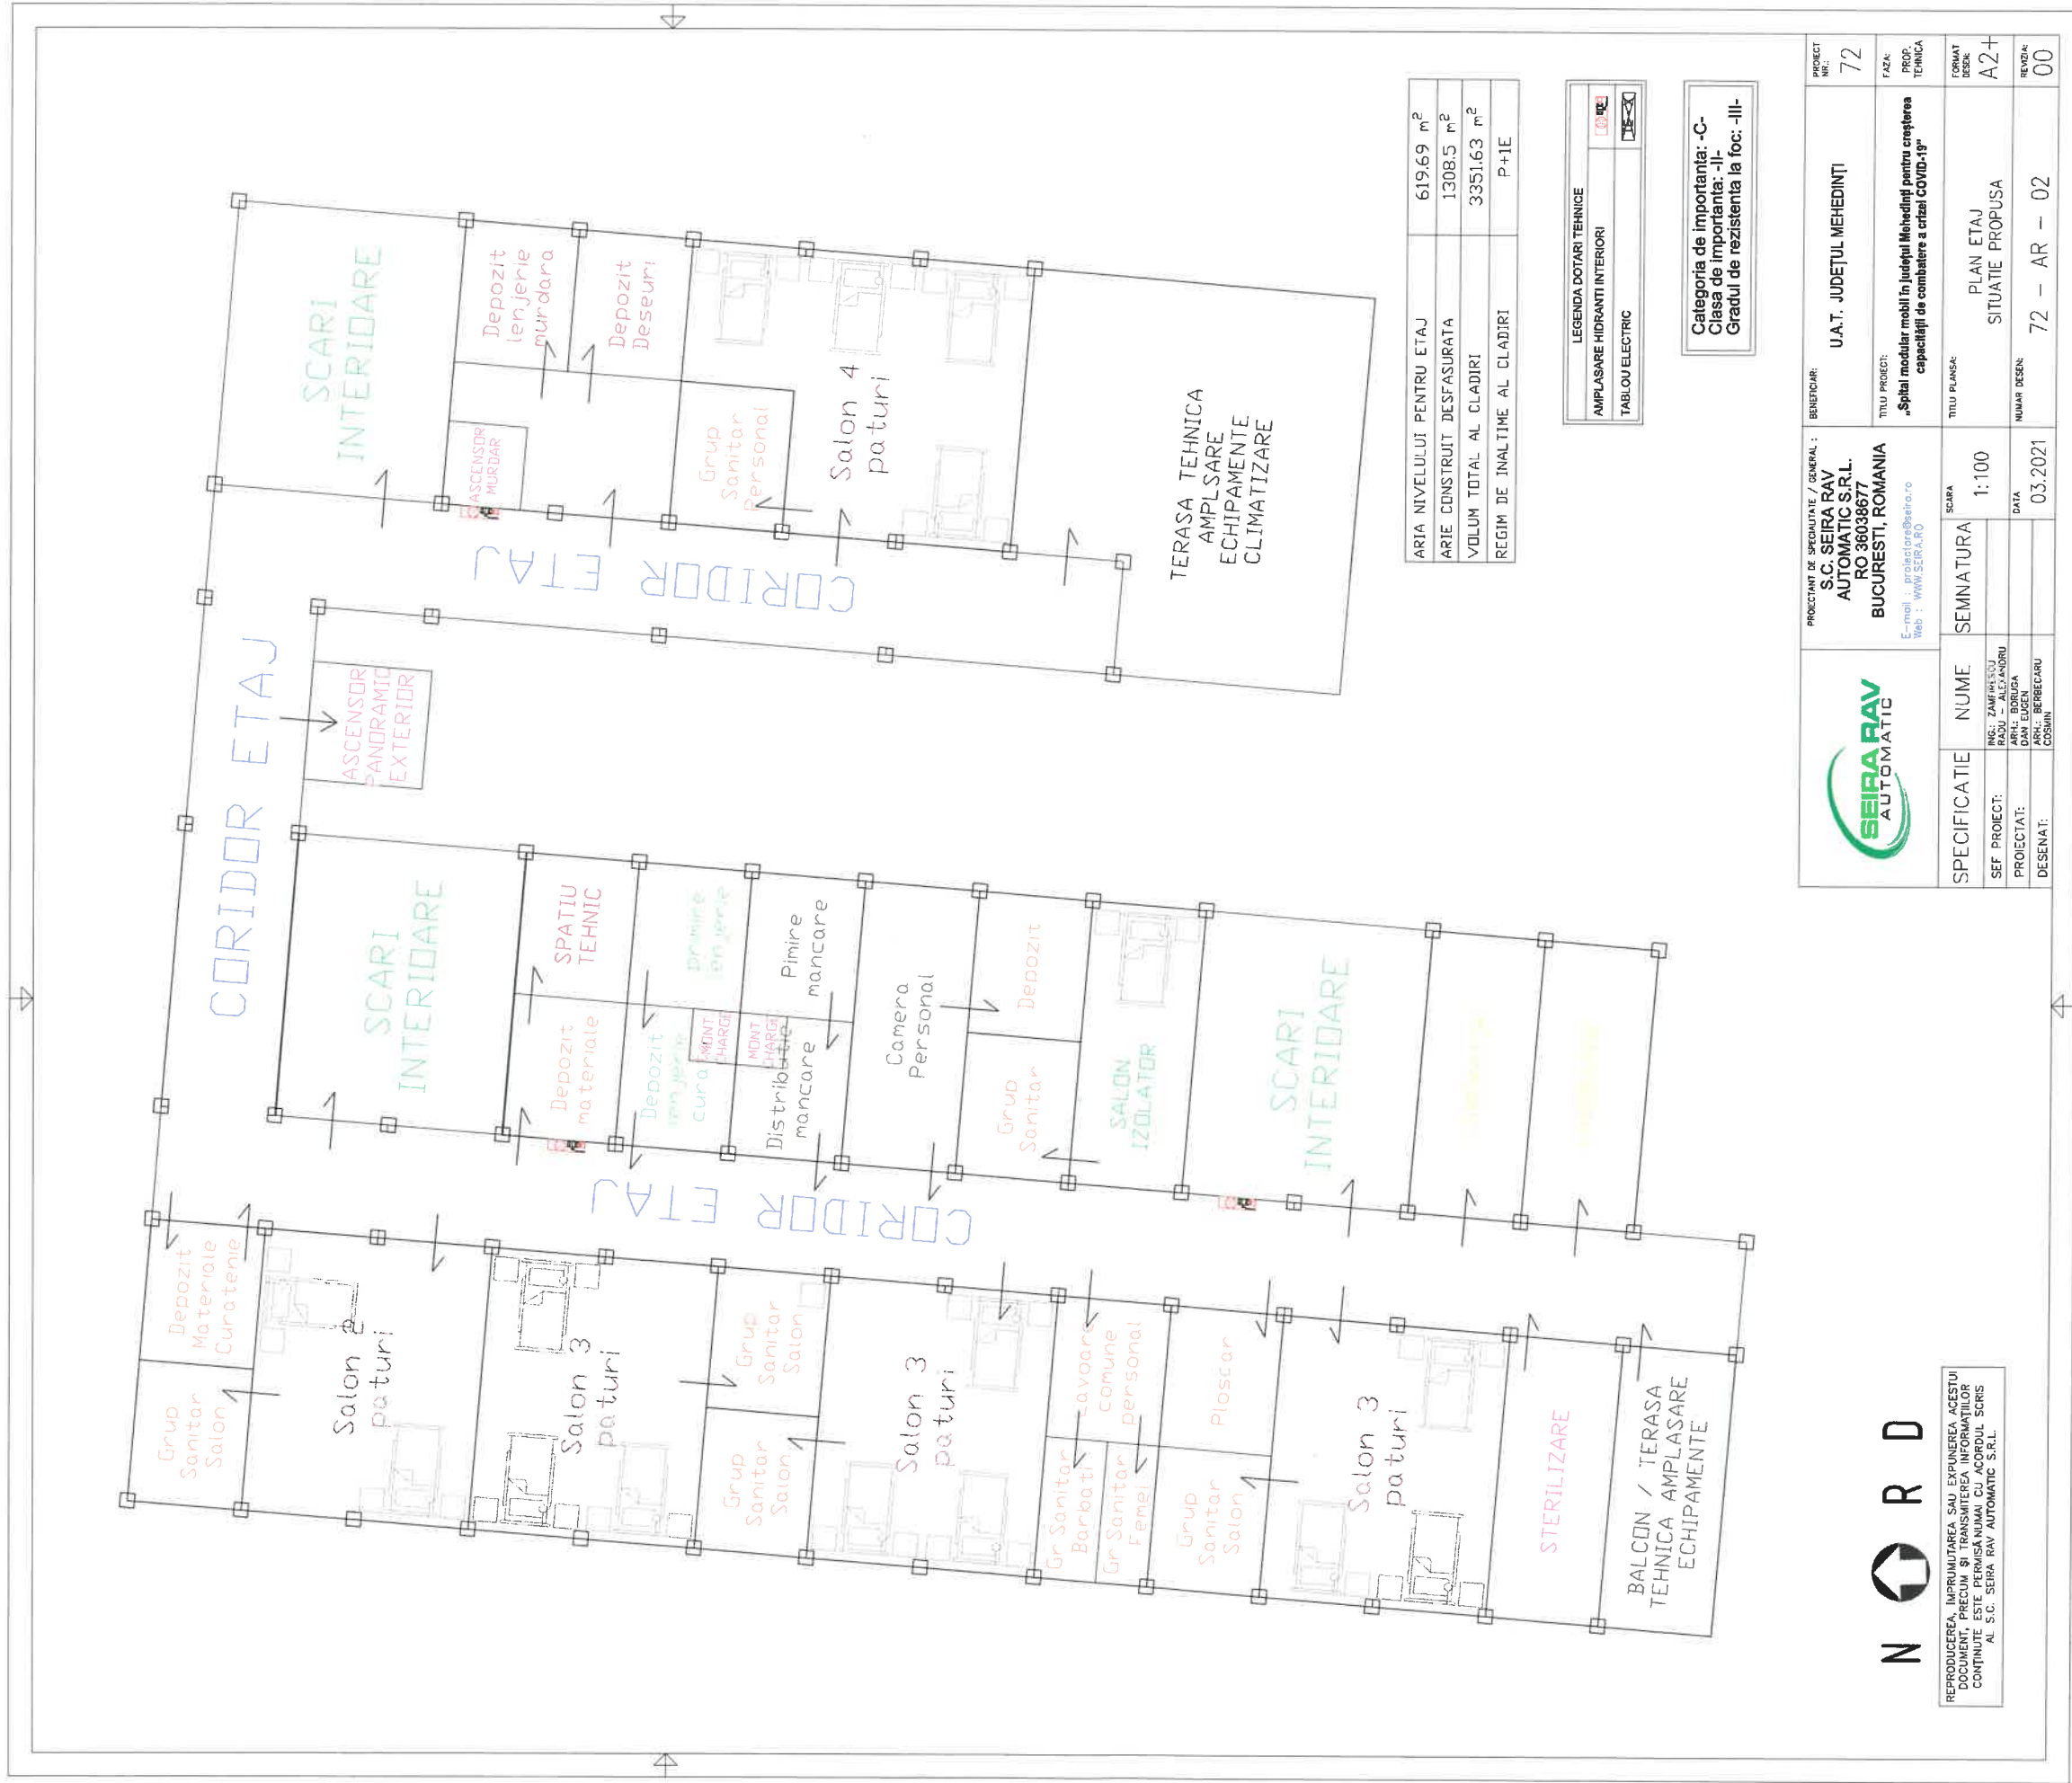

ARIA NIVELULUI PENTRU ETAJ	619.69 m ²
ARIE CONSTRUIT DESFASURATA	1308.5 m ²
VOLUM TOTAL AL CLADIRII	3351.63 m ³
REGIM DE INALTIME AL CLADIRII	P+1E

LEGENDA DOTARI TEHNICE	
AMPLASARE HIDRANTI INTERIORI	LD-RE
TABLOU ELECTRIC	DE-3

Categoria de importanta: -C-
Clasa de importanta: -II-
Gradul de rezistenta la foc: -III-



PROIECTANT DE SPECIALITATE / GENERAL :	BENEFICIAR :	PROIECT NR.:	72
S.C. SEIRA RAV AUTOMATIC S.R.L. RO 36038677 BUCURESTI, ROMANIA E-mail : proiectara@seira.ro Web : WWW.SEIRA.RO	U.A.T. JUDETUL MEHEDINTI	FAZA:	PROP. TEHNICA
SCARA	1:100	TITLU PLANSAC:	PLAN ETAJ
SEMNTATURA		SITUATIE	PROPUSA
ING. ZANFESCU ALEXANDRU ING. BOGHEA DAN EUGEN ARH. BERBEARU COSMIN	DATA	NUMAR DESEN:	72 - AR - 02
DESEINAT:	03.2021	REVISIA:	00



REPRODUCEREA, IMPRIMITAREA SAU EXPUNEREA ACESTUI DOCUMENT, PRECUM SI TRANSMITEREA INFORMATIILOR CONTINUTE, ESTE PERMISA NUMAI CU ACORDUL SCRIS AL S.C. SEIRA RAV AUTOMATIC S.R.L.

